CHINA RAILWAY DESIGN CORPORATION
КОСТЕ РАЦИНА 16б, 11000 БЕОГРАД
САОБРАЋАЈНИ ИНСТИТУТ ЦИП д.о.о.
11000 БЕОГРАД, НЕМАЊИНА 6/IV
тел: 011/3618-134, факс: 011/3618-324,
web site: www.sicip.co.rs

4/1.1.10.1 НАСЛОВНА СТРАНА

4/1.1.10 КОНТАКТНА МРЕЖА- ОТВОРЕНА ПРУГА ЗМАЈЕВО – ВРБАС НОВА

Инвеститор:	„Инфраструктура Железнице Србије“ а.д. Немањина 6/4, Београд
Наручилац:	Конзорцијум фирми: China Railway International Corporation Ltd. China Communication Construction Company Ltd. (CCCC)
Објекат:	Пруга Београд – Суботица - државна граница (Келебија), **ДЕОНИЦА ПРУГЕ НОВИ САД - СУБОТИЦА - ДРЖАВНА ГРАНИЦА (КЕЛЕБИЈА),** у Новом Саду, Кисачу, Степановићеву, Змајеву, Врбасу, Ловћенцу, Малом Иђошу, Бачкој Тополи, Жеднику, Наумовићеву и Суботици, К.О. Нови Сад I, К.О. Нови Сад IV, К.О. Кисач, К.О. Руменка, К.О. Степановићево, К.О. Ченеј, К.О. Бачко Добро Поље, К.О. Врбас, К.О. Врбас - град, К.О. Змајево, К.О. Куцура, К.О. Ловћенац, К.О. Мали Иђош, К.О. Фекетић, К.О. Бачка Топола, К.О. Бачка Топола - Град, К.О. Мали Београд, К.О. Биково, К.О. Доњи Град, К.О. Жедник, К.О. Нови Град, К.О. Палић, К.О. Стари Град, на катастарским парцелама према списку приложеном у Главној свесци
Врста техничке документације:	**ПГД-** Пројекат за грађевинску дозволу
Назив и ознака дела пројекта:	**4/1.1.10 КОНТАКТНА МРЕЖА-ОТВОРЕНА ПРУГА ЗМАЈЕВО – ВРБАС НОВА**
За грађење / извођење радова:	нова градња
Пројектант:	China Railway Design Corporation Serbia Ogranak Beograd Косте Рацина 16б 11000 Београд, Србија
Одговорно лице пројектанта:	Генерални директор: 耿欣 (Генг Ксин)
Потпис:	XIN GENG Digitally signed by XIN GENG Date: 2021.08.03 13:22:50 +02'00'
Одговорни пројектант:	МИЛАН В. МУЖДАЛО, дипл.инж.ел. Лиценца број: 351 G09508
Потпис:	Milan Muždalo Digitally signed by Milan Muždalo Date: 2021.08.03 11:44:46 +02'00'
Број дела пројекта:	2020-001-ЕЛЕ-4/1.1.10
Место и датум:	Београд, Април 2021

ТЕХНИЧКА КОНТРОЛА ПРОЈЕКТА ЗА ГРАЂЕВИНСКУ ДОЗВОЛУ

4/1.1.10 КОНТАКТНА МРЕЖА - ОТВОРЕНА ПРУГА ЗМАЈЕВО - ВРБАС НОВА

Објекта: Пруга Београд - Суботица - државна граница (Келебија), **ДЕОНИЦА ПРУГЕ НОВИ САД - СУБОТИЦА - ДРЖАВНА ГРАНИЦА (КЕЛЕБИЈА)**, у Новом Саду, Кисачу, Степановићеву, Змајеву, Врбасу, Ловћенцу, Малом Иђошу, Бачкој Тополи, Жеднику, Наумовићеву и Суботици, К.О. Нови Сад I, К.О. Нови Сад IV, К.О. Кисач, К.О. Руменка, К.О. Степановићево, К.О. Ченеј, К.О. Бачко Добро Поље, К.О. Врбас, К.О. Врбас - град, К.О. Змајево, К.О. Куцура, К.О. Ловћенац, К.О. Мали Иђош, К.О. Фекетић, К.О. Бачка Топола, К.О. Бачка Топола - Град, К.О. Мали Београд, К.О. Биково, К.О. Доњи Град, К.О. Жедник, К.О. Нови Град, К.О. Палић, К.О. Стари Град, на катастарским парцелама према списку приложеном у Главној свесци, на основу Закона о планирању и изградњи („Службени гласник РС” бр. 72/09, 81/09 – исправка, 64/10 – одлука УС, 24/11, 121/12, 42/13 – одлука УС, 50/13 – одлука УС, 98/13 – одлука УС, 132/14, 145/14, 83/18, 31/19, 37/19 - др. Закон, 9/20 и 52/21) и одредби Правилника о садржини, начину и поступку израде и начину вршења контроле техничке документације према класи и намени објеката (“Службени гласник РС”, бр. 73/2019), извршена је техничка контрола предметне документације, од стране предузећа CESTRA d.o.o. Београд.

ПРОЈЕКАТ СЕ ПРИХВАТА

Вршилац техничке контроле: CESTRA d.o.o,
Макензијева 57, Београд

Број лиценце: 351-02-03374/2020-09 од 18.03.2021.

Одговорно лице/Заступник: Директор:
Драган Милић, дипл.грађ.инж.

Потпис:

Вршилац техничке контроле: Небојша Стојановић, дипл.инж.ел.
Број лиценце: 350 D247 06

Потпис:

Број техничке документације: A10312-61/21

Место и датум: Београд, 2021.

4/1-1.10.2 САДРЖАЈ ПРОЈЕКТА
КОНТАКТНА МРЕЖА - ОТВОРЕНА ПРУГА ЗМАЈЕВО – ВРБАС НОВА

4/1.1.10.1	Насловна страна	
4/1.1.10.2	Садржај	
4/1.1.10.3	Решење о одређивању одговорног пројектанта	
4/1.1.10.4	Изјава одговорног пројектанта	
4/1.1.10.5	Текстуална документација	
4/1.1.10.5.1	Технички опис	
4/1.1.10.6	Нумеричка документација	
	1. Предмер и предрачун радова	
	2. Стубна листа	
	3. Спецификација стубова и темеља,темеља, анкера и петљи сидара	
	4. Спецификација проводника	
4/1.1.10.7	Графичка документација	
	1. Ситуациони план КМ - постојеће стање	1:1000
	2. Ситуациони план КМ - ново стање	1:1000
	3. Монтажа КМ испод конструкције моста	

4/1-1.10.3 РЕШЕЊЕ О ОДРЕЂИВАЊУ ОДГОВОРНОГ ПРОЈЕКТАНТА

На основу члана 128, Закона о планирању и изградњи ("Службени гласник РС", бр. 72/09, 81/09-исправка, 64/10- одлука УС, 24/11, 121/12, 42/13-одлука УС, 50/13-одлука УС, 98/13-одлука УС, 132/14, 145/14, 83/2018, 31/2019, 37/2019 - др.закон и 9/2020) и одредби Правилника о садржини, начину и поступку израде и начину вршења контроле техничке документације према класи и намени објеката ("Службени гласник РС", бр. 73/2019) као:

О Д Г О В О Р Н И П Р О Ј Е К Т А Н Т

за израду **4/1.1.10 КОНТАКТНА МРЕЖА - ОТВОРЕНА ПРУГА ЗМАЈЕВО – ВРБАС НОВА** који је део ПГД - Пројекта за грађевинску дозволу за изградњу пруге Београд - Суботица државна граница (Келебија), деоница пруге Нови Сад - Суботица - државна граница (Келебија), у Новом Саду, Кисачу, Степановићеву, Змајеву, Врбасу, Ловћенцу, Малом Иђошу, Бачкој Тополи, Жеднику, Наумовићеву и Суботици, К.О. Нови Сад I, К.О. Нови Сад IV, К.О. Кисач,, К.О. Руменка, К.О. Степановићево, К.О. Ченеј, К.О. Бачко Добро Поље, К.О. Врбас- АТАР, К.О. Врбас - град, К.О. Змајево, К.О. Куцура, К.О. Ловћенац, К.О. Мали Иђош, К.О. Фекетић, К.О. Бачка Топола, К.О. Бачка Топола - Град, К.О. Мали Београд, К.О. Биково, К.О. Доњи Град, К.О. Жедник, К.О. Нови Град, К.О. Палић, К.О. Стари Град, одређује се:

МИЛАН В. МУЖДАЛО, дипл.инж.ел. _____ 351 G09508

Пројектант:	CHINA RAILWAY DESIGN CORPORATION SERBIA OGRANAK BEOGRAD, Косте Рацина 16б
Одговорно лице/заступник:	Генерални директор: Генг Ксин, дипл.инж.
	Потпис:
Број техничке документације:	2020-001-ЕЛЕ-4/1.1.10
Место и датум:	Београд, Април 2021.

4/1.1.10.4 ИЗЈАВА ОДГОВОРНОГ ПРОЈЕКТАНТА

Одговорни пројектант пројекта **4/1.1.10 КОНТАКТНА МРЕЖА - ОТВОРЕНА ПРУГА ЗМАЈЕВО – ВРБАС НОВА**, који је део ПГД - Пројекта за грађевинску дозволу за изградњу пруге Београд - Суботица државна граница (Келебија), деоница пруге Нови Сад - Суботица - државна граница (Келебија), у Новом Саду, Кисачу, Степановићеву, Змајеву, Врбасу, Ловћенцу, Малом Иђошу, Бачкој Тополи, Жеднику, Наумовићеву и Суботици, К.О. Нови Сад I, К.О. Нови Сад IV, К.О. Кисач,, К.О. Руменка, К.О. Степановићево, К.О. Ченеј, К.О. Бачко Добро Поље, К.О. Врбас- АТАР, К.О. Врбас - град, К.О. Змајево, К.О. Куцура, К.О. Ловћенац, К.О. Мали Иђош, К.О. Фекетић, К.О. Бачка Топола, К.О. Бачка Топола - Град, К.О. Мали Београд, К.О. Биково, К.О. Доњи Град, К.О. Жедник, К.О. Нови Град, К.О. Палић, К.О. Стари Град:

МИЛАН В. МУЖДАЛО, дипл.инж.ел.

И З Ј А В Љ У Ј Е М

1. да је пројекат у свему у складу са издатим Локацијским условима:
-Бр.:ROP-MSGI-28188-LOCH-4/2020, Заводни број: 350-02-00031/2020-14 од 06.04.2020,
-Бр.:ROP-MSGI-7141-LOC-1/2020, Заводни број: 350-02-00109/2020-14 од 08.05.2020,
-Бр.:ROP-MSGI-931-LOCA-3/2020, Заводни број: 350-02-00192/2020-14 од 29.05.2020 и
-Бр.: ROP-MSGI-28188-LOCH-4/2020, Заводни број: 350-02-00031/2020-14 од 07.04.2020- Решење о исправци грешке.
издатим у МГСИ;

2. да је пројекат израђен у складу са Законом о планирању и изградњи, прописима, стандардима и нормативима из области изградње објеката и правилима струке;

3. да је пројекат у свему у складу са начинима за обезбеђење испуњења основних захтева за објекат прописаних елаборатима и студијама.

Одговорни пројектант:	МИЛАН В. МУЖДАЛО, дипл.инж.ел.
Број лиценце:	351 G09508
	Потпис:
Број техничке документације:	2020-001-ЕЛЕ-4/1.1.10
Место и датум:	Београд, Април 2021.

4/1-1.10.5 ТЕКСТУАЛНА ДОКУМЕНТАЦИЈА

4/1-1.10.5.1 ТЕХНИЧКИ ОПИС

4/1.1.10.5.1 Технички опис

Потребно је да се у оквиру пројекта модернизације пруге Београд - Суботица - државна граница (Келебија) односно на деоници Нови Сад - Суботица - државна граница (Келебија), изведу радови на железничкој инфраструктури од станице Нови Сад (укључиво) до државне границе са Мађарском.

Ова пруга је електрифицирана са контактном мрежом монофазног система 25kV, 50Hz усвојеном за електрификацију Југословенских железница. Како се исти систем примењује у суседним земљама, повезивање железница Србије са европским железницама је једноставно.

У складу са правилницима за пројектовање и изградњу контактне мреже, железничка пруга је подељена на подпројекте и за сваки од њих је припремљена засебна техничка документација. Подпројекат у овом смислу је станица од изолованог преклопа на улазу (укљ.) до изолованог преклопа на излазу (укљ.) или отвореног дела пруге између изолованих преклопа у станици.

У пројекту контактне мреже, у складу са постојећим стањем, контактна мрежа обухваћена деоницом пруге Нови Сад - Суботица - државна граница (Келебија) издељена је на следеће објекте контактне мреже:

1. Путничка станица Нови Сад
2. Отворена пруга Нови Сад - Руменка
3. Станица Руменка
4. Отворена пруга Руменка - Кисач
5. Станица Кисач
6. Отворена пруга Кисач - Степановићево
7. Станица Степановићево
8. Отворена пруга Степановићево - Змајево
9. Станица Змајево
10. Отворена пруга Змајево – Врбас Нова
11. Станица Врбас Нова
12. Станица Врбас
13. Отворена пруга Врбас Нова - Ловћенац
14. Станица Ловћенац
15. Отворена пруга Ловћенац - Бачка Топола
16. Станица Бачка Топола
17. Отворена пруга Бачка Топола - Жедник
18. Станица Жедник
19. Отворена пруга Жедник - Наумовићево
20. Станица Наумовићево
21. Отворена пруга Наумовићево - Суботица путничка
22. Ранжирна - Путничкастаница Суботица
23. Отворена пруга Суботица путничка - државна граница

Саставни делови пројекта контактне мреже за ПГД - пројекат за грађевинску дозволу су општа документа, технички опис, предмер и предрачун за материјале и радове, дијаграм напајања и секционисања, диспозиција контактне мреже са карактеристичним попречним пресецима, и листе и спецификације контактне мреже.
Основа за развијање Пројекта контактне мреже дата је у књизи Контактна мрежа - Општа решења, у одељку Списак примењених закона, прописа и стандарда.

Горе наведена основа за идејни пројекат контактне мреже допуњена је основом грађевинског пројекта, (диспозиција, подужни профил, попречни профил и грађевинске конструкције), подацима од сигнализације / електронска поставница и информацијама о врстама и обиму саобраћаја и шинских возила добијених из пројекта технологије саобраћаја.

Општи опис карактеристика примењених типова контактне мреже на деоници Нови Сад - Суботица - државна граница (Келебија) дат је у књизи Општа решења контактне мреже, тако да су у оквиру техничког описа сваког појединачног објекта, назначене само његове посебне карактеристике.

2 Специфичности отворене пруге Змајево - Врбас (нова)

На отвореној прузи Змајево - Врбас (нова) колосеци ће бити реконструисани како би се уклопили у нову колосечну ситуацију. Пројектом је предвиђена изградња додатног колосека, при чему ће реконструисани колосеци бити изграђени непосредно уз постојећи колосек.

На стационажи km 105+797.123 предвиђен је надвожњак са минималним светлим отвором од око 7.06 m изнад ГИШ-а како би се омогућило постављање контактне мреже (испод надвожњака).

На стационажи km 108+115.69 предвиђен је надвожњак са минималним светлим отвором од око 7.0.5 m изнад ГИШ-а како би се омогућило постављање контактне мреже (испод надвожњака).

Неутрална секција која се састоји од више преклопа налази се на стационажи km104+635, а напојни вод из ПСН Змајево ће бити повезан са контактним проводником на стубовима бр. 45 и бр. 46.

На мосту на стационажи km110+351.21, контантна мрежа биће постављена испод носача моста носачима опреме.

Овим делом пруге неће се саобраћати током изградње.

Одговорни пројектант

МИЛАН В. МУЖДАЛО, дипл.инж.ел.

4/1-1.10.6 НУМЕРИЧКА ДОКУМЕНТАЦИЈА

4/1.1.10.6.1 ПРЕДМЕР И ПРЕДРАЧУН КОНТАКТНЕ МРЕЖЕ
Отворена пруга Змајево – Врбас Нова

Бр.	Опис радова	Јед. мере	Quantity	Јединична цена (дин)	Цена (дин)
			А	Б	АхБ
04.01.00	**ДЕМОНТАЖА И РЕКОНСТРУКЦИЈА ПОСТОЈЕЋЕ КМ**				
	Демонтажа и одношење опреме и материјала:				
	Возног вода: Ri100 + BzII 65mm2 са вешаљкама и струјним везама.	km.	12.29	240,000.00	2,949,600.00
	Обилазног вода Cu 150 mm2.	km.		192,000.00	0.00
	Прикључних веза 25kV са прикључним стезаљкама, изолаторима и причврсницима.	m'	45	1,500.00	67,500.00
	Аутоматског затезања ВВ	ком.	14	37,500.00	525,000.00
	Чврстог затезања ВВ	ком.		19,500.00	0.00
	Чврсте тачке.	ком.	8	28,500.00	228,000.00
	Уметнутог изолатора у ВВ	ком.	16	10,800.00	172,800.00
	Секционог изолатора.	ком.		13,200.00	0.00
	Неутралне секције	ком.	1	18,000.00	18,000.00
	Затезање ОВ.	ком.		13,500.00	0.00
	Изолатора ОВ са причврсником.	ком.		4,350.00	0.00
	Једноструке конзоле са причврсницима.	ком.	161	8,400.00	1,352,400.00
	Двоструке конзоле са причврсницима.	ком.	14	13,200.00	184,800.00
	Растављача са ручним погоном, полужјем и причврсницима.	ком.	2	18,000.00	36,000.00
	Сидра са причврсником.	ком.	30	11,700.00	351,000.00
	Носача опреме са причврсником.	ком.		19,500.00	0.00
	Носача ОВ са причврсником.	ком.		18,000.00	0.00
	Заштитних капија	ком.	15	7,500.00	112,500.00
	Сигнала и ознака за ел. вучу.	ком.	181	2,250.00	407,250.00
	Уземљење носећих конструкција.	ком.	175	600.00	105,000.00
	Стубова КМ, просечне тежине 250kg	ком.	175	6,600.00	1,155,000.00
	Крутих портала КМ, просечне тежине 4000kg	ком.		360,000.00	0.00
	темељ	ком.	205	10,200.00	2,091,000.00
	УКУПНО ДЕМОНТАЖА И РЕКОНСТРУКЦИЈА ПОСТОЈЕЋЕ КМ:				**9,755,850.00**
04.02.00	**ГРАЂЕВИНСКИ РАДОВИ**				
04.02.01	Обележавање темеља, ископ земље са одвожењем, израда темеља стубова КМ од армираног бетона С25, са уградњом 6 анкера М39Х1360 mm, просечне запремине 1,60 m^3.	ком.	317	104,400.00	33,094,800.00

04.02.02	Обележавање темеља, ископ земље са одвожењем, и израда темеља сидра од армираног бетона C25, просечне запремине 1,41 m^3, са уградњом петље сидра, чеоне плоче и шипке сидра са причврсником	ком.	102	66,000.00	6,732,000.00
04.02.03	Обележавање темеља, ископ земље са одвожењем, и израда темеља крутог портала од армираног бетона C25, са уградњом 8 анкера M42 X 1860 mm, просечне запремине 4 m3.	ком.		150,600.00	0.00
04.02.04	Испорука , постављање и означавање стуба КМ:				
	- по тежини	kg	254477.3	300.00	76,343,196.00
	- по комаду	ком	317	12,000.00	3,804,000.00
04.02.05	Испорука и постављање крутих портала и специјалних носећих конструкција:				
	- по тежини	kg		320.00	0.00
	- по комаду	ком.		36,000.00	0.00
04.02.06	Испорука и постављање сигнала за електричну вучу и саобраћајних знакова.	ком.	317	6,750.00	2,139,750.00

УКУПНО ГРАЂЕВИНСКИ РАДОВИ:	**122,113,746.00**

04.03.00	**ЕЛЕКТРОМОНТАЖНИ РАДОВИ**				
04.03.01	Једнострука конзола са причврсницима.				
	а. испорука материјала и опреме	ком.	263	71,550.00	18,817,650.00
	б. израда листи и монтажа	ком.	263	23,850.00	6,272,550.00
04.03.02	Двострука конзола са причврсницима.				
	а. испорука материјала и опреме	ком.	54	153,000.00	8,262,000.00
	б. израда листи и монтажа	ком.	54	51,000.00	2,754,000.00
04.03.03	Чврста тачка на стубовима КМ.				
	а. испорука материјала и опреме	ком.	18	291,960.00	5,255,280.00
	б. монтажа	ком.	18	97,320.00	1,751,760.00
04.03.04	Раздвојено чврсто затезање возног вода				
	а. испорука материјала и опреме	ком.	2	92,340.00	184,680.00
	б. монтажа	ком.	2	30,780.00	61,560.00
04.03.05	Раздвојено аутоматско затезање возног вода.				
	а. испорука материјала и опреме	ком.	34	332,100.00	11,291,400.00
	б. монтажа	ком.	34	110,700.00	3,763,800.00
04.03.06	Затезање обилазног вода.				
	а. испорука материјала и опреме	ком.	2	70,200.00	140,400.00
	б. монтажа	ком.	2	23,400.00	46,800.00
04.03.07	Ношење обилазног вода.				
	а. испорука материјала и опреме	ком.	46	21,600.00	993,600.00
	б. монтажа	ком.	46	7,200.00	331,200.00
04.03.08	Носач опреме са причврсником.				
	а. испорука материјала и опреме	ком.	2	64,800.00	129,600.00
	б. монтажа	ком.	2	21,600.00	43,200.00
04.03.09	Носач обилазног вода са				

	причврсником.				
	а. supply of material and equipment	ком.	46	56,700.00	2,608,200.00
	б. монтажа	ком.	46	18,900.00	869,400.00
04.03.10	Возни вод: Ris 100 + BzII 65mm^2, са вешаљкама и струјним везама.				
	а. испорука материјала и опреме	km	23.22	3,780,000.00	87,771,600.00
	б. израда листи и монтажа	km	23.22	1,260,000.00	29,257,200.00
04.03.11	Обилазни вод од ужета AACSR-240				
	а. испорука материјала и опреме	km	2.13	499,950.00	1,064,893.50
	б. монтажа	km	2.13	166,650.00	354,964.50
04.03.12	Секциони изолатор				
	а. испорука материјала и опреме	ком.		270,090.00	0.00
	б. монтажа	ком.		90,030.00	0.00
04.03.13	Растављач са ручним погоном, полужјем и причврсницима.				
	а. испорука материјала и опреме	ком.		470,970.00	0.00
	б. монтажа	ком.		156,990.00	0.00
04.03.14	Растављач са моторним погоном, полужјем и причврсницима.				
	а. испорука материјала и опреме	ком.	4	628,560.00	2,514,240.00
	б. монтажа	ком.	4	209,520.00	838,080.00
04.03.15	Уређај за аутоматско превожење неутралне секције				
	а. испорука материјала и опреме	сет	2	607,657.00	1,215,314.00
	б. монтажа	сет	2	202,553.00	405,106.00
04.03.16	Одводник пренапона ZnO са причврсницима				
	а. испорука материјала и опреме	ком.		145,800.00	0.00
	б. монтажа	ком.		48,600.00	0.00

УКУПНО ЕЛЕКТРОМОНТАЖНИ РАДОВИ:	**186,998,478.00**

04.04.00	**ПОВРАТНИ ВОД И УЗЕМЉЕЊЕ**				
04.04.01	Повратни проводник од ужета AACSR-240				
	а. испорука материјала и опреме	km	18.2	284,220.00	5,172,804.00
	б. монтажа	km	18.2	94,740.00	1,724,268.00
04.04.02	Носачи повратног проводника са причврсницима				
	а. испорука материјала и опреме	ком	320	2,700.00	864,000.00
	б. монтажа	ком	320	900.00	288,000.00
04.04.03	Затезање повратног проводника			0.00	
	а. испорука материјала и опреме	ком	24	26,370.00	632,880.00
	б. монтажа	ком	24	8,790.00	210,960.00
04.04.04	Повратни проводник и веза са шинама 2 × VLV-150			0.00	
	а. испорука материјала и опреме	ком	60	50,220.00	3,013,200.00
	б. монтажа	ком	60	16,740.00	1,004,400.00
04.04.05	Уземљење посебним уземљивачима			0.00	
	а. испорука материјала и опреме	ком	4	173,160.00	692,640.00
	б. монтажа	ком	4	57,720.00	230,880.00

04.04.06	Међушински превез од ужета Fe-Zn 95 mm^2				
	а. испорука материјала и опреме	ком	120	1,690.00	202,800.00
	б. монтажа	ком	120	560.00	67,200.00
04.04.07	Међуколосечни превез од ужета Fe-Zn 95 mm^2:			0.00	
	а. испорука материјала и опреме	ком	120	9,560.00	1,147,200.00
	б. монтажа	ком	120	3,190.00	382,800.00
04.04.08	Прикључак повратног вода ПС-а или ЕВП-а на повратни вод КМ:				
	а. испорука материјала и опреме	ком	2	22,110.00	44,220.00
	б. монтажа	ком	2	7,370.00	14,740.00
04.04.09	Уземљење растављача на повратни проводник преко искришта				
	а. испорука материјала и опреме	сет	4	69,600.00	278,400.00
	б. монтажа	сет	4	12,000.00	48,000.00
04.04.09	Уземљење металних консртрукција на шину				
	а. испорука материјала и опреме	ком		6,190.00	0.00
	б. монтажа	ком		2,060.00	0.00
04.04.10	Челично поцинковано уже 95 mm^2 за уземљење металних ограда и зидова за заштиту од буке				
	а. испорука материјала и опреме	m'	300	900.00	270,000.00
	б. монтажа	m'	300	300.00	90,000.00
04.04.11	Преспајање металних елемената ограда или зидова од буке, који нису електрично повезани, бакарним ужетом пресека 16 mm^2 и варењем. Обрачун и плаћање врши се по пољу ограде или зида од буке које се преспаја, просечне дужине поља од око 4m.	ком	6	780.00	4,680.00

УКУПНО ПОВРАТНИ ВОД И УЗЕМЉЕЊЕ:	**16,384,072.00**

04.05.00	**ОСТАЛИ РАДОВИ**				
04.05.01	Прорачун конзоле, склапање у фабрици и остала монтажа и материјали потребни за систем контактне мреже	паушално (3%)			9,764,888.88
04.05.02	Преглед и испитивање извршених радова и пуштање КМ под напон.	паушално (1%)			3,254,962.96
04.05.03	Припрема техничке документације, тендерски поступак, надзор изградње и прибављање одобрења	паушално (5%)			Обухваћено у књизи 0

УКУПНО ОСТАЛИ РАДОВИ:	**13,019,851.84**

ЗБИРНА РЕКАПИТУЛАЦИЈА

04.01.00	ДЕМОНТАЖА И РЕКОНСТРУКЦИЈА ПОСТОЈЕЋЕ КМ	9,755,850.00
04.02.00	ГРАЂЕВИНСКИ РАДОВИ	122,113,746.00
04.03.00	ЕЛЕКТРОМОНТАЖНИ РАДОВИ	186,998,478.00
04.04.00	ПОВРАТНИ ВОД И УЗЕМЉЕЊЕ	16,384,072.00
04.05.00	ОСТАЛИ РАДОВИ	13,019,851.84

УКУПНО без ПДВ-а (дин): **348,271,997.84**

1€ = 120rsd. **(евра):** **2,902,266.65**

УКУПНО са ПДВ-ом (20%) (дин): **417,926,397.41**

(евра): **3,482,719.98**

Одговорни пројектант

Отворена пруга Змајево – Врбас Нова	4/1.1.10.6.2 Стубна листа									2020	
Број стуба	Тип стуба или сидра			Темељ стуба или сидра					КОТА Г И Ш-а	ПРИМЕДБА	
	Тип стуба или сидра	Преднагиб (mm/m)	Одстојање лице стуба-оса колосека е (m)	Тип тла	Тип темеља	Димензије темеља					
						Висина темеља од тла (m)	Пречник темеља (m)	Дубина темеља (m)			
L1			3.25		JLX	0.2	0.7	3.3			
1	Z2/11.0		3,10		J2	0.2	0.7	4.7			
L3			3.25		JLX	0.2	0.7	3.3			
L2			3.25		JLX	0.2	0.7	3.3			
2	Z2/11.0		3,10		J2	0.2	0.7	4.7			
L4			3.25		JLX	0.2	0.7	3.3			
L1-1			3.25		JLX	0.2	0.7	3.3			
3	Z2/11.0		3,10		J2	0.2	0.7	4.7			
L3-1			3.25		JLX	0.2	0.7	3.3			
L2-1			3.25		JLX	0.2	0.7	3.3			
4	Z2/11.0		3,10		J2	0.2	0.7	4.7			
L4-1			3.25		JLX	0.2	0.7	3.3			
5	Z2/11.0		3,10		J2	0.2	0.7	4.7			
6	Z2/11.0		3,10		J2	0.2	0.7	4.7			
7	Z2/11.0		3,10		J2	0.2	0.7	4.7			
8	Z2/11.0		3,10		J2	0.2	0.7	4.7			
9	Z2/11.0		3,10		J2	0.2	0.7	4.7			
10	Z2/11.0		3,10		J2	0.2	0.7	4.7			
L5			3.25		JLX	0.2	0.7	3.3			
11	Z2/11.0		3,10		J2	0.2	0.7	4.7			
L6			3.25		JLX	0.2	0.7	3.3			
12	Z2/11.0		3,10		J2	0.2	0.7	4.7			
13	Z2/11.0		3,10		J2	0.2	0.7	4.7			
14	Z2/11.0		3,10		J2	0.2	0.7	4.7			
15	Z2/11.0		3,10		J2	0.2	0.7	4.7			
L7			3.25		JLX	0.2	0.7	3.3			
16	Z2/11.0		3,10		J2	0.2	0.7	4.7			
L8			3.25		JLX	0.2	0.7	3.3			
17	Z2/8.3		3,10		J2	0.2	0.7	4.7			
18	Z2/11.0		3,10		J2	0.2	0.7	4.7			

19	Z2/8.3		3,10		J2	0.2	0.7	4.7			
20	Z2/11.0		3,10		J2	0.2	0.7	4.7			
21	Z2/11.0		3,10		J2	0.2	0.7	4.7			
22	Z2/11.0		3,10		J2	0.2	0.7	4.7			
23	Z2/11.0		3,10		J2	0.2	0.7	4.7			
24	Z2/8.3		3,10		J2	0.2	0.7	4.7			
25	Z1/8.3		3,10		J1	0.2	0.7	4.2			
26	Z1/8.3		3,10		J1	0.2	0.7	4.2			
26	Z2/8.3		3,10		J2	0.2	0.7	4.7			
27	Z1/8.3		3,10		J1	0.2	0.7	4.2			
28	Z2/8.3		3,10		J2	0.2	0.7	4.7			
L9			3.25		JLX	0.2	0.7	3.3			
29	Z1/8.3		3,10		J1	0.2	0.7	4.2			
L10			3.25		JLX	0.2	0.7	3.3			
30	Z2/11.0		3,10		J2	0.2	0.7	4.7			
31	Z2/11.0		3,10		J2	0.2	0.7	4.7			
32	Z2/11.0		3,10		J2	0.2	0.7	4.7			
33	Z2/11.0		3,10		J2	0.2	0.7	4.7			
34	Z2/11.0		3,10		J2	0.2	0.7	4.7			
L11			3.25		JLX	0.2	0.7	3.3			
35	Z2/11.0		3,10		J2	0.2	0.7	4.7			
L12			3.25		JLX	0.2	0.7	3.3			
36	Z2/11.0		3,10		J2	0.2	0.7	4.7			
37	Z2/11.0		3,10		J2	0.2	0.7	4.7			
L13			3.25		JLX	0.2	0.7	3.3			
38	Z2/11.0		3,10		J2	0.2	0.7	4.7			
L14			3.25		JLX	0.2	0.7	3.3			
39	Z2/11.0		3,10		J2	0.2	0.7	4.7			
40	Z2/11.0		3,10		J2	0.2	0.7	4.7			
41	Z2/11.0		3,10		J2	0.2	0.7	4.7			
42	Z2/11.0		3,10		J2	0.2	0.7	4.7			
43	Z2/11.0		3,10		J2	0.2	0.7	4.7			
L15			3.25		JLX	0.2	0.7	3.3			
44	Z2/11.0		3,10		J2	0.2	0.7	4.7			
L16			3.25		JLX	0.2	0.7	3.3			
45	Z2/11.0		3,10		J2	0.2	0.7	4.7			
L15-1			3.25		JLX	0.2	0.7	3.3			
46	Z2/11.0		3,10		J2	0.2	0.7	4.7			

L16-1			3.25		JLX	0.2	0.7	3.3			
47	Z1/8.3		3,10		J1	0.2	0.7	4.2			
48	Z1/8.3		3,10		J1	0.2	0.7	4.2			
49	Z1/8.3		3,10		J1	0.2	0.7	4.2			
50	Z1/8.3		3,10		J1	0.2	0.7	4.2			
51	Z1/8.3		3,10		J1	0.2	0.7	4.2			
52	Z1/8.3		3,10		J1	0.2	0.7	4.2			
53	Z1/8.3		3,10		J1	0.2	0.7	4.2			
54	Z1/8.3		3,10		J1	0.2	0.7	4.2			
55	Z1/8.3		3,10		J1	0.2	0.7	4.2			
56	Z1/8.3		3,10		J1	0.2	0.7	4.2			
57	Z1/8.3		3,10		J1	0.2	0.7	4.2			
58	Z1/8.3		3,10		J1	0.2	0.7	4.2			
L17			3.25		JLX	0.2	0.7	3.3			
59	Z2/8.3		3,10		J2	0.2	0.7	4.7			
L18			3.25		JLX	0.2	0.7	3.3			
60	Z2/8.3		3,10		J2	0.2	0.7	4.7			
61	Z2/8.3		3,10		J2	0.2	0.7	4.7			
62	Z2/8.3		3,10		J2	0.2	0.7	4.7			
63	Z2/8.3		3,10		J2	0.2	0.7	4.7			
L19			3.25		JLX	0.2	0.7	3.3			
64	Z2/8.3		3,10		J2	0.2	0.7	4.7			
L20			3.25		JLX	0.2	0.7	3.3			
65	Z1/8.3		3,10		J1	0.2	0.7	4.2			
66	Z1/8.3		3,10		J1	0.2	0.7	4.2			
L21			3.25		JLX	0.2	0.7	3.3			
67	Z2/8.3		3,10		J2	0.2	0.7	4.7			
L23			3.25		JLX	0.2	0.7	3.3			
L22			3.25		JLX	0.2	0.7	3.3			
68	Z2/8.3		3,10		J2	0.2	0.7	4.7			
L24			3.25		JLX	0.2	0.7	3.3			
69	Z1/8.3		3,10		J1	0.2	0.7	4.2			
70	Z1/8.3		2,70		J1	0.2	0.7	4.2			
71	Z1/8.3		3,10		J1	0.2	0.7	4.2			
72	Z1/8.3		3,10		J1	0.2	0.7	4.2			
73	Z1/8.3		3,10		J1	0.2	0.7	4.2			
74	Z1/8.3		3,10		J1	0.2	0.7	4.2			
75	Z1/8.3		3,10		J1	0.2	0.7	4.2			

76	Z1/8.3		3,10		J1	0.2	0.7	4.2			
77	Z1/8.3		3,10		J1	0.2	0.7	4.2			
78	Z1/8.3		3,10		J1	0.2	0.7	4.2			
L25			3.25		JLX	0.2	0.7	3.3			
79	Z2/8.3		3,10		J2	0.2	0.7	4.7			
L26			3.25		JLX	0.2	0.7	3.3			
80	Z2/8.3		3,10		J2	0.2	0.7	4.7			
81	Z2/8.3		3,10		J2	0.2	0.7	4.7			
82	Z2/8.3		3,10		J2	0.2	0.7	4.7			
83	Z2/8.3		3,10		J2	0.2	0.7	4.7			
84	Z2/8.3		3,10		J2	0.2	0.7	4.7			
85	Z2/8.3		3,10		J2	0.2	0.7	4.7			
86	Z2/8.3		3,10		J2	0.2	0.7	4.7			
87	Z2/8.3		3,10		J2	0.2	0.7	4.7			
L27			3.25		JLX	0.2	0.7	3.3			
88	Z2/8.3		3,10		J2	0.2	0.7	4.7			
L28			3.25		JLX	0.2	0.7	3.3			
89	Z1/8.3		3,10		J1	0.2	0.7	4.2			
90	Z1/8.3		3,10		J1	0.2	0.7	4.2			
91	Z1/8.3		3,10		J1	0.2	0.7	4.2			
92	Z1/8.3		3,10		J1	0.2	0.7	4.2			
93	Z1/8.3		3,10		J1	0.2	0.7	4.2			
94	Z1/8.3		3,10		J1	0.2	0.7	4.2			
95	Z1/8.3		3,10		J1	0.2	0.7	4.2			
96	Z1/8.3		3,10		J1	0.2	0.7	4.2			
L29			3.25		JLX	0.2	0.7	3.3			
97	Z2/8.3		3,10		J2	0.2	0.7	4.7			
L30			3.25		JLX	0.2	0.7	3.3			
98	Z2/8.3		3,10		J2	0.2	0.7	4.7			
99	Z2/8.3		3,10		J2	0.2	0.7	4.7			
100	Z2/8.3		3,10		J2	0.2	0.7	4.7			
101	Z2/8.3		3,10		J2	0.2	0.7	4.7			
L31			3.25		JLX	0.2	0.7	3.3			
102	Z2/8.3		3,10		J2	0.2	0.7	4.7			
L32			3.25		JLX	0.2	0.7	3.3			
103	Z1/8.3		3,10		J1	0.2	0.7	4.2			
104	Z1/8.3		3,10		J1	0.2	0.7	4.2			
105	Z1/8.3		3,10		J1	0.2	0.7	4.2			

106	Z1/8.3		3,10		J1	0.2	0.7	4.2			
105-1	Z1/8.3		3,10		J1	0.2	0.7	4.2			
106-1	Z1/8.3		3,10		J1	0.2	0.7	4.2			
107	Z1/8.3		3,10		J1	0.2	0.7	4.2			
108	Z1/8.3		3,10		J1	0.2	0.7	4.2			
L33			3.25		JLX	0.2	0.7	3.3			
109	Z2/8.3		3,10		J2	0.2	0.7	4.7			
L34			3.25		JLX	0.2	0.7	3.3			
110	Z2/8.3		3,10		J2	0.2	0.7	4.7			
111	Z2/8.3		3,10		J2	0.2	0.7	4.7			
112	Z2/8.3		3,10		J2	0.2	0.7	4.7			
113	Z2/8.3		3,10		J2	0.2	0.7	4.7			
114	Z2/8.3		3,10		J2	0.2	0.7	4.7			
115	Z2/8.3		3,10		J2	0.2	0.7	4.7			
116	Z2/8.3		3,10		J2	0.2	0.7	4.7			
117	Z2/8.3		3,10		J2	0.2	0.7	4.7			
L35			3.25		JLX	0.2	0.7	3.3			
118	Z2/8.3		3,10		J2	0.2	0.7	4.7			
L36			3.25		JLX	0.2	0.7	3.3			
119	Z1/8.3		3,10		J1	0.2	0.7	4.2			
120	Z1/8.3		3,10		J1	0.2	0.7	4.2			
121	Z1/8.3		3,10		J1	0.2	0.7	4.2			
122	Z1/8.3		3,10		J1	0.2	0.7	4.2			
123	Z1/8.3		3,10		J1	0.2	0.7	4.2			
124	Z1/8.3		3,10		J1	0.2	0.7	4.2			
125	Z1/8.3		3,10		J1	0.2	0.7	4.2			
126	Z1/8.3		3,10		J1	0.2	0.7	4.2			
L37			3.25		JLX	0.2	0.7	3.3			
127	Z2/8.3		3,10		J2	0.2	0.7	4.7			
L39			3.25		JLX	0.2	0.7	3.3			
L38			3.25		JLX	0.2	0.7	3.3			
128	Z2/8.3		3,10		J2	0.2	0.7	4.7			
L40			3.25		JLX	0.2	0.7	3.3			
129	Z1/8.3		3,10		J1	0.2	0.7	4.2			
130	Z1/8.3		3,10		J1	0.2	0.7	4.2			
L41			3.25		JLX	0.2	0.7	3.3			
131	Z2/8.3		3,10		J2	0.2	0.7	4.7			
L42			3.25		JLX	0.2	0.7	3.3			

132	Z2/8.3		3,10		J2	0.2	0.7	4.7			
133	Z2/8.3		3,10		J2	0.2	0.7	4.7			
134	Z2/8.3		3,10		J2	0.2	0.7	4.7			
135	Z2/8.3		3,10		J2	0.2	0.7	4.7			
L43			3.25		JLX	0.2	0.7	3.3			
136	Z2/8.3		3,10		J2	0.2	0.7	4.7			
L44			3.25		JLX	0.2	0.7	3.3			
137	Z1/8.3		3,10		J1	0.2	0.7	4.2			
138	Z1/8.3		3,10		J1	0.2	0.7	4.2			
139	Z1/8.3		3,10		J1	0.2	0.7	4.2			
140	Z1/8.3		3,10		J1	0.2	0.7	4.2			
141	Z1/8.3		3,10		J1	0.2	0.7	4.2			
142	Z1/8.3		3,10		J1	0.2	0.7	4.2			
143	Z1/8.3		3,10		J1	0.2	0.7	4.2			
144	Z1/8.3		3,10		J1	0.2	0.7	4.2			
L45			3.25		JLX	0.2	0.7	3.3			
145	Z2/8.3		3,10		J2	0.2	0.7	4.7			
L46			3.25		JLX	0.2	0.7	3.3			
146	Z2/8.3		3,10		J2	0.2	0.7	4.7			
147	Z2/8.3		3,10		J2	0.2	0.7	4.7			
148	Z2/8.3		3,10		J2	0.2	0.7	4.7			
149	Z2/8.3		3,10		J2	0.2	0.7	4.7			
150	Z2/8.3		3,10		J2	0.2	0.7	4.7			
151	Z2/8.3		3,10		J2	0.2	0.7	4.7			
152	Z2/8.3		3,10		J2	0.2	0.7	4.7			
153	Z2/8.3		3,10		J2	0.2	0.7	4.7			
L47			3.25		JLX	0.2	0.7	3.3			
154	Z2/8.3		3,10		J2	0.2	0.7	4.7			
L48			3.25		JLX	0.2	0.7	3.3			
155	Z1/8.3		3,10		J1	0.2	0.7	4.2			
156	Z1/8.3		3,10		J1	0.2	0.7	4.2			
157	Z1/8.3		3,10		J1	0.2	0.7	4.2			
158	Z1/8.3		3,10		J1	0.2	0.7	4.2			
159	Z1/8.3		3,10		J1	0.2	0.7	4.2			
160	Z1/8.3		3,10		J1	0.2	0.7	4.2			
161	Z1/8.3		3,10		J1	0.2	0.7	4.2			
162	Z1/8.3		3,10		J1	0.2	0.7	4.2			
163	Z1/8.3		3,10		J1	0.2	0.7	4.2			

164	Z1/8.3		3,10		J1	0.2	0.7	4.2			
L49			3.25		JLX	0.2	0.7	3.3			
165	Z2/8.3		3,10		J2	0.2	0.7	4.7			
L50			3.25		JLX	0.2	0.7	3.3			
166	Z2/8.3		3,10		J2	0.2	0.7	4.7			
167	Z2/8.3		3,10		J2	0.2	0.7	4.7			
168	Z2/8.3		3,10		J2	0.2	0.7	4.7			
169	Z2/8.3		3,10		J2	0.2	0.7	4.7			
L51			3.25		JLX	0.2	0.7	3.3			
170	Z2/8.3		3,10		J2	0.2	0.7	4.7			
L52			3.25		JLX	0.2	0.7	3.3			
171	Z1/8.3		3,10		J1	0.2	0.7	4.2			
172	Z1/8.3		3,10		J1	0.2	0.7	4.2			
173	Z1/8.3		3,10		J1	0.2	0.7	4.2			
174	Z1/8.3		3,10		J1	0.2	0.7	4.2			
175	Z1/8.3		3,10		J1	0.2	0.7	4.2			
176	Z1/8.3		3,10		J1	0.2	0.7	4.2			
175-1	Z1/8.3		3,10		J1	0.2	0.7	4.2			
176-1	Z1/8.3		3,10		J1	0.2	0.7	4.2			
177	Z1/8.3		3,10		J1	0.2	0.7	4.2			
178	Z1/8.3		3,10		J1	0.2	0.7	4.2			
179	Z1/8.3		3,10		J1	0.2	0.7	4.2			
180	Z1/8.3		3,10		J1	0.2	0.7	4.2			
L53			3.25		JLX	0.2	0.7	3.3			
181	Z2/8.3		3,10		J2	0.2	0.7	4.7			
L54			3.25		JLX	0.2	0.7	3.3			
182	Z2/8.3		3,10		J2	0.2	0.7	4.7			
183	Z2/8.3		3,10		J2	0.2	0.7	4.7			
184	Z2/8.3		3,10		J2	0.2	0.7	4.7			
185	Z2/8.3		3,10		J2	0.2	0.7	4.7			
186	Z2/8.3		3,10		J2	0.2	0.7	4.7			
187	Z2/8.3		3,10		J2	0.2	0.7	4.7			
188	Z2/8.3		3,10		J2	0.2	0.7	4.7			
189	Z2/8.3		3,10		J2	0.2	0.7	4.7			
L55			3.25		JLX	0.2	0.7	3.3			
190	Z2/8.3		3,10		J2	0.2	0.7	4.7			
L56			3.25		JLX	0.2	0.7	3.3			
L57			3.25		JLX	0.2	0.7	3.3			

191	Z2/8.3		3,10		J2	0.2	0.7	4.7			
L59			3.25		JLX	0.2	0.7	3.3			
L58			3.25		JLX	0.2	0.7	3.3			
192	Z2/8.3		3,10		J2	0.2	0.7	4.7			
L60			3.25		JLX	0.2	0.7	3.3			
193	Z1/8.3		3,10		J1	0.2	0.7	4.2			
194	Z1/8.3		3,10		J1	0.2	0.7	4.2			
195	Z1/8.3		3,10		J1	0.2	0.7	4.2			
196	Z1/8.3		3,10		J1	0.2	0.7	4.2			
197	Z1/8.3		3,10		J1	0.2	0.7	4.2			
198	Z1/8.3		3,10		J1	0.2	0.7	4.2			
199	Z1/8.3		3,10		J1	0.2	0.7	4.2			
200	Z1/8.3		3,10		J1	0.2	0.7	4.2			
L61			3.25		JLX	0.2	0.7	3.3			
201	Z2/8.3		3,10		J2	0.2	0.7	4.7			
L62			3.25		JLX	0.2	0.7	3.3			
202	Z2/8.3		3,10		J2	0.2	0.7	4.7			
203	Z2/8.3		3,10		J2	0.2	0.7	4.7			
204	Z2/8.3		3,10		J2	0.2	0.7	4.7			
205	Z2/8.3		3,10		J2	0.2	0.7	4.7			
L63			3.25		JLX	0.2	0.7	3.3			
206	Z2/8.3		3,10		J2	0.2	0.7	4.7			
L64			3.25		JLX	0.2	0.7	3.3			
207	Z1/8.3		3,10		J1	0.2	0.7	4.2			
208	Z1/8.3		3,10		J1	0.2	0.7	4.2			
209	Z1/8.3		3,10		J1	0.2	0.7	4.2			
210	Z1/8.3		3,10		J1	0.2	0.7	4.2			
211	Z1/8.3		3,10		J1	0.2	0.7	4.2			
212	Z1/8.3		3,10		J1	0.2	0.7	4.2			
213	Z1/8.3		3,10		J1	0.2	0.7	4.2			
214	Z1/8.3		3,10		J1	0.2	0.7	4.2			
215	Z1/8.3		3,10		J1	0.2	0.7	4.2			
216	Z1/8.3		3,10		J1	0.2	0.7	4.2			
L65			3.25		JLX	0.2	0.7	3.3			
217	Z2/8.3		3,10		J2	0.2	0.7	4.7			
L66			3.25		JLX	0.2	0.7	3.3			
218	Z2/8.3		3,10		J2	0.2	0.7	4.7			
219	Z2/8.3		3,10		J2	0.2	0.7	4.7			

220	Z2/8.3		3,10		J2	0.2	0.7	4.7			
221	Z2/8.3		3,10		J2	0.2	0.7	4.7			
222	Z2/8.3		3,10		J2	0.2	0.7	4.7			
223	Z2/8.3		3,10		J2	0.2	0.7	4.7			
224	Z2/8.3		3,10		J2	0.2	0.7	4.7			
225	Z2/8.3		3,10		J2	0.2	0.7	4.7			
L67			3.25		JLX	0.2	0.7	3.3			
226	Z2/8.3		3,10		J2	0.2	0.7	4.7			
L68			3.25		JLX	0.2	0.7	3.3			
227	Z1/8.3		3,10		J1	0.2	0.7	4.2			
228	Z1/8.3		3,10		J1	0.2	0.7	4.2			
229	Z1/8.3		3,10		J1	0.2	0.7	4.2			
230	Z1/8.3		3,10		J1	0.2	0.7	4.2			
231	Z1/8.3		3,10		J1	0.2	0.7	4.2			
232	Z1/8.3		3,10		J1	0.2	0.7	4.2			
L69			3.25		JLX	0.2	0.7	3.3			
233	Z2/8.3		3,10		J2	0.2	0.7	4.7			
L70			3.25		JLX	0.2	0.7	3.3			
234	Z2/8.3		3,10		J2	0.2	0.7	4.7			
235	Z2/8.3		3,10		J2	0.2	0.7	4.7			
236	Z2/8.3		3,10		J2	0.2	0.7	4.7			
237	Z2/8.3		3,10		J2	0.2	0.7	4.7			
L71			3.25		JLX	0.2	0.7	3.3			
238	Z2/8.3		3,10		J2	0.2	0.7	4.7			
L72			3.25		JLX	0.2	0.7	3.3			
239	Z1/8.3		3,10		J1	0.2	0.7	4.2			
240	Z1/8.3		3,10		J1	0.2	0.7	4.2			
241	Z1/8.3		3,10		J1	0.2	0.7	4.2			
242	Z1/8.3		3,10		J1	0.2	0.7	4.2			
243	Z1/8.3		3,10		J1	0.2	0.7	4.2			
244	Z1/8.3		3,10		J1	0.2	0.7	4.2			
L73			3.25		JLX	0.2	0.7	3.3			
245	Z2/8.3		3,10		J2	0.2	0.7	4.7			
L74			3.25		JLX	0.2	0.7	3.3			
246	Z2/8.3		3,10		J2	0.2	0.7	4.7			
247	Z2/8.3		3,10		J2	0.2	0.7	4.7			
248	Z2/8.3		3,10		J2	0.2	0.7	4.7			
249	Z2/8.3		3,10		J2	0.2	0.7	4.7			

250	Z2/8.3		3,10		J2	0.2	0.7	4.7			
251	Z2/8.3		3,10		J2	0.2	0.7	4.7			
252	Z2/8.3		3,10		J2	0.2	0.7	4.7			
253	Z2/8.3		3,10		J2	0.2	0.7	4.7			
L75			3.25		JLX	0.2	0.7	3.3			
254	Z2/8.3		3,10		J2	0.2	0.7	4.7			
L76			3.25		JLX	0.2	0.7	3.3			
255	Z1/8.3		3,10		J1	0.2	0.7	4.2			
256	Z1/8.3		3,10		J1	0.2	0.7	4.2			
257	Z1/8.3		3,10		J1	0.2	0.7	4.2			
258	Z1/8.3		3,10		J1	0.2	0.7	4.2			
259	Z1/8.3		3,10		J1	0.2	0.7	4.2			
260	Z1/8.3		3,10		J1	0.2	0.7	4.2			
L77			3.25		JLX	0.2	0.7	3.3			
261	Z2/8.3		3,10		J2	0.2	0.7	4.7			
L79			3.25		JLX	0.2	0.7	3.3			
L78			3.25		JLX	0.2	0.7	3.3			
262	Z2/8.3		3,10		J2	0.2	0.7	4.7			
L80			3.25		JLX	0.2	0.7	3.3			
263	Z1/8.3		3,10		J1	0.2	0.7	4.2			
264	Z1/8.3		3,10		J1	0.2	0.7	4.2			
265	Z1/8.3		3,10		J1	0.2	0.7	4.2			
266	Z1/8.3		3,10		J1	0.2	0.7	4.2			
L81			3.25		JLX	0.2	0.7	3.3			
267	Z2/8.3		3,10		J2	0.2	0.7	4.7			
L82			3.25		JLX	0.2	0.7	3.3			
268	Z2/8.3		3,10		J2	0.2	0.7	4.7			
269	Z2/8.3		3,10		J2	0.2	0.7	4.7			
270	Z2/8.3		3,10		J2	0.2	0.7	4.7			
271	Z2/8.3		3,10		J2	0.2	0.7	4.7			
L83			3.25		JLX	0.2	0.7	3.3			
272	Z2/8.3		3,10		J2	0.2	0.7	4.7			
L84			3.25		JLX	0.2	0.7	3.3			
273	Z1/8.3		3,10		J1	0.2	0.7	4.2			
274	Z1/8.3		3,10		J1	0.2	0.7	4.2			
275	Z1/8.3		3,10		J1	0.2	0.7	4.2			
276	Z1/8.3		3,10		J1	0.2	0.7	4.2			
277	Z1/8.3		3,10		J1	0.2	0.7	4.2			

278	Z1/8.3		3,10		J1	0.2	0.7	4.2			
279	Z1/8.3		3,10		J1	0.2	0.7	4.2			
280	Z1/8.3		3,10		J1	0.2	0.7	4.2			
L85			3.25		JLX	0.2	0.7	3.3			
281	Z2/8.3		3,10		J2	0.2	0.7	4.7			
L86			3.25		JLX	0.2	0.7	3.3			
282	Z2/8.3		3,10		J2	0.2	0.7	4.7			
283	Z2/8.3		3,10		J2	0.2	0.7	4.7			
284	Z2/8.3		3,10		J2	0.2	0.7	4.7			
285	Z2/8.3		3,10		J2	0.2	0.7	4.7			
286	Z2/8.3		3,10		J2	0.2	0.7	4.7			
287	Z2/8.3		3,10		J2	0.2	0.7	4.7			
288	Z2/8.3		3,10		J2	0.2	0.7	4.7			
289	Z2/8.3		3,10		J2	0.2	0.7	4.7			
L87			3.25		JLX	0.2	0.7	3.3			
290	Z2/8.3		3,10		J2	0.2	0.7	4.7			
L88			3.25		JLX	0.2	0.7	3.3			
291	Z1/8.3		3,10		J1	0.2	0.7	4.2			
292	Z1/8.3		3,10		J1	0.2	0.7	4.2			
293	Z1/8.3		3,10		J1	0.2	0.7	4.2			
294	Z1/8.3		3,10		J1	0.2	0.7	4.2			
295	Z1/8.3		3,10		J1	0.2	0.7	4.2			
296	Z1/8.3		3,10		J1	0.2	0.7	4.2			
297	Z1/8.3		3,10		J1	0.2	0.7	4.2			
298	Z1/8.3		3,10		J1	0.2	0.7	4.2			
L89			3.25		JLX	0.2	0.7	3.3			
299	Z2/8.3		3,10		J2	0.2	0.7	4.7			
L90			3.25		JLX	0.2	0.7	3.3			
300	Z2/8.3		3,10		J2	0.2	0.7	4.7			
301	Z2/8.3		3,10		J2	0.2	0.7	4.7			
302	Z2/8.3		3,10		J2	0.2	0.7	4.7			
303	Z2/8.3		3,10		J2	0.2	0.7	4.7			
L91			3.25		JLX	0.2	0.7	3.3			
304	Z2/8.3		3,10		J2	0.2	0.7	4.7			
L92			3.25		JLX	0.2	0.7	3.3			
305	Z1/8.3		3,10		J1	0.2	0.7	4.2			
306	Z1/8.3		3,10		J1	0.2	0.7	4.2			
307	Z1/8.3		3,10		J1	0.2	0.7	4.2			

308	Z1/8.3		3,10		J1	0.2	0.7	4.2			
309	Z1/8.3		3,10		J1	0.2	0.7	4.2			
310	Z1/8.3		3,10		J1	0.2	0.7	4.2			
L93			3.25		JLX	0.2	0.7	3.3			
311	Z2/8.3		3,10		J2	0.2	0.7	4.7			
L95			3.25		JLX	0.2	0.7	3.3			
L94			3.25		JLX	0.2	0.7	3.3			
312	Z2/8.3		3,10		J2	0.2	0.7	4.7			
L96			3.25		JLX	0.2	0.7	3.3			

Отворена пруга Змајево – Врбас Нова		4/1.1.10.6.3 Списак уземљења	
Стуб бр.	Тип уземљења	На колосек	Коментар
31	2×V V-1kV-1×70,T3QSSHR	relevantni	Двоструко уземљење на посебан уземљивач
32	2×V V-1kV-1×70,T3QSSHR	relevantni	Двоструко уземљење на посебан уземљивач
41	2×V V-1kV-1×70,T3QSSHR	relevantni	Двоструко уземљење на посебан уземљивач
42	2×V V-1kV-1×70,T3QSSHR	relevantni	Двоструко уземљење на посебан уземљивач

Отворена пруга Змајево – Врбас Нова	4/1.1.10.6.4 Спецификација стубова, темеља, анкера и петљи сидара	2020

СТУБОВИ И ТЕМЕЉИ

СТУБОВИ				**ТЕМЕЉИ СТУБОВА**				**ТЕМЕЉИ СИДАРА**			
ТИП	ЈЕД. МЕРА	КОЛИЧИНА	ТЕЖИНА (kg)	ТИП	ЈЕД. МЕРА	КОЛИЧИНА	ЗАПРЕМИНА (m^3)	ТИП	ЈЕД. МЕРА	КОЛИЧИНА	ЗАПРЕМИНА (m^3)
Z1/8.3	ком.	146	102,608.8	J1	ком.	146	255.5	**JLX**	ком.	102	143.8
Z2/8.3	ком.	133	111,033.7	J2	ком.	171	333.5				
Z1/9.0	ком.			SXL	ком.						
Z2/9.0	ком.										
Z1/10.0	ком.										
Z2/10.0	ком.										
Z1/11.0	ком.										
Z2/11.0	ком.	38	40,834.8								
Gt350/15	ком.										
D1	ком.										
D2	ком.										
								укупно	ком.	**102**	**143.8**
								ПЕТЉЕ СИДАРА			
								ТИП	ЈЕД. МЕРА	КОЛИ-ЧИНА	ТЕЖИНА (kg)
укупно	ком.	**317**	**254,477.3**					**AL**	ком.	102	989.4
АНКЕР ЗАВРТЊИ У ТЕМЕЉИМА								**AB**	ком.	102	4834.8
са 2 навртке и подложном плочицом											

ТИП	ЈЕД. МЕРА	КОЛИ-ЧИНА	ТЕЖИНА (kg)
M24×860	ком.	408	1289.3
M24×890	ком.		
M24×4190	ком.		

M39×1360	ком.	1902	36138.0								
M42×1860	ком.										
M20×L	ком.		Ефективна дубина 170mm								
укупно	ком.	**2310**	**37,427.3**	укупно	ком.	**317**	**589.0**	укупно	ком.	**204**	**5,824.2**

	CRDC	CHINA RAILWAY DESIGN CORPORATION SERBIA OGRANAK BEOGRAD Koste Racina 16b, 11000 Belgrade, Serbia						Отворена пруга Змајево – Врбас Нова		4/1.1.10.6.6 Спецификација проводника					2021

СПЕЦИФИКАЦИЈА НОСЕЋЕГ УЖЕТА И КОНТАКТНОГ ПРОВОДНИКА

Возни вод	Почетак	Крај	Од стуба	До стуба	Укупна дужина m'	Дужина НУ већа за 1,5%	Дужина КП већа за 1%	Тежина НУ 0,602kg/m	Тежина КП 0,886kg/m	Еквивалентни распони (m)
1	km103+463.48	km104+654.00	71	37	1,190.5	1,208.378	1,202.425	727.443	1,065.349	57.58
2	km103+463.48	km104+654.00	72	38	1,190.5	1,208.378	1,202.425	727.443	1,065.349	57.58
P1	km104+495.00	km104+775.06	29	43	280.1	284.261	282.861	171.125	250.614	59.25
P2	km104+495.00	km104+775.06	30	44	280.1	284.261	282.861	171.125	250.614	59.25
3	km104+616.00	km106+060.00	35	87	1,444.0	1,465.660	1,458.440	882.327	1,292.178	59.25
4	km104+616.00	km106+060.00	36	77	1,444.0	1,465.660	1,458.440	882.327	1,292.178	59.25
5	km105+835.00	km106+980.00	79	117	1,145.0	1,162.175	1,156.450	699.629	1,024.615	57.58
6	km105+835.00	km106+980.00	80	118	1,145.0	1,162.175	1,156.450	699.629	1,024.615	57.58
7	km106+740.00	km108+025.00	109	153	1,285.0	1,304.275	1,297.850	785.174	1,149.895	59.25
8	km106+740.00	km108+025.00	110	154	1,285.0	1,304.275	1,297.850	785.174	1,149.895	59.25
9	km107+785.00	km109+125.00	145	189	1,340.0	1,360.100	1,353.400	818.780	1,199.112	59.25
10	km107+785.00	km109+125.00	146	190	1,340.0	1,360.100	1,353.400	818.780	1,199.112	59.25
11	km108+885.00	km110+190.00	181	225	1,305.0	1,324.575	1,318.050	797.394	1,167.792	56.24
12	km108+885.00	km110+190.00	182	226	1,305.0	1,324.575	1,318.050	797.394	1,167.792	56.24
13	km109+950.00	km110+972.70	217	253	1,022.7	1,038.041	1,032.927	624.900	915.173	59.25
14	km109+950.00	km110+972.70	218	254	1,022.7	1,038.041	1,032.927	624.900	915.173	59.25
15	km110+764.57	km111+991.29	245	289	1,226.7	1,245.121	1,238.987	749.563	1,097.743	59.25
16	km110+764.57	km111+991.29	246	290	1,226.7	1,245.121	1,238.987	749.563	1,097.743	59.25
17	km111+751.29	km112+951.29	281	11	1,200.0	1,218.000	1,212.000	733.236	1,073.832	56.24
18	km111+751.29	km112+951.29	282	12	1,200.0	1,218.000	1,212.000	733.236	1,073.832	56.24
УКУПНО:					**22,878.0**	**23,221.17**	**23,106.78**	**13,979.14**	**20,472.61**	**–**

СТРУЈНЕ ВЕЗЕ

СТРУЈНА ВЕЗА		Колич. Cu 95m2	Дужина ужета
Тип	Кол.	m/pcs	m
C95/1	18	5.00	90.00
C95/2	18	10.00	180.00
УКУПНО Bz 65 mm2:			**270.00**

СТРУЈНА ВЕЗА		Колич. Cu 95m2	Дужина ужета
Тип	Кол.	m/pcs	m
GC95	16	10.00	**160.00**

СПЕЦИФИКАЦИЈА НАПОЈНИХ ВОДОВА

Број	Почетак	Крај	Од стуба	До стуба	Укупна дужина m'	Дужина већа за 1,5%	Тежина 0.886 kg/m	Еквивалентни распон (m)
GD1	km103+773.33	km104+835	3	45	1,061.7	1,077.595	954.749	42.97
GD2	km103+773.33	km104+835	4	46	1,061.7	1,077.595	954.749	47.60
УКУПНО:					**2,123.3**	**2,155.19**	**1,909.50**	**–**

СПЕЦИФИКАЦИЈА ПОВРАТНОГ ПРОВОДНИКА

Број	Почетак	Крај	Од стуба	До стуба	Укупна дужина m'	Дужина већа за 1,5%	Тежина 0.886 kg/m	Еквивалентни распон (m)
NFST1	km103+718.38	km105+485	1	67	1,767.0	1,793.505	1,589.045	59.25
NFST2	km103+718.38	km105+485	2	68	1,767.0	1,793.505	1,589.045	59.25
NFST3	km105+485	km107+265	67	127	1,780.0	1,806.700	1,600.736	59.25
NFST4	km105+485	km107+265	68	128	1,780.0	1,806.700	1,600.736	59.25
NFST5	km107+265	km109+185	127	191	1,920.0	1,948.800	1,726.637	59.25
NFST6	km107+265	km109+185	128	192	1,920.0	1,948.800	1,726.637	59.25
NFST7	km109+185	km111+161.71	191	261	1,976.0	2,005.640	1,776.997	59.25
NFST8	km109+185	km111+161.71	192	262	1,976.0	2,005.640	1,776.997	59.25
NFST9	km111+161.71	km112+641.29	261	311	1,480.0	1,502.200	1,330.949	59.25
NFST10	km111+161.71	km112+641.29	262	312	1,480.0	1,502.200	1,330.949	59.25
УКУПНО:					**17,846.0**	**18,113.69**	**16,048.73**	**–**

УЖЕ ЗА ЧВРСТУ ТАЧКУ

ЧТ		УЖЕ ЗА ЧТ	
Од стуба	До стуба	Укупна дужина m'	Тежина 0,602kg/m
11	15	110.00	66.220
12	16	110.00	66.220
59	63	110.00	66.220
60	64	110.00	66.220
97	101	110.00	66.220
98	102	110.00	66.220
131	134	120.00	72.240
132	135	120.00	72.240
165	169	115.00	69.230
166	170	115.00	69.230
201	205	115.00	69.230
202	206	115.00	69.230
233	237	120.00	72.240
234	238	120.00	72.240
267	271	120.00	72.240
268	272	120.00	72.240
299	303	115.0	69.2
300	304	115.0	69.2
УКУПНО:		**2,070.0**	**1,246.1**

4/1-1.10.7 ГРАФИЧКА ДОКУМЕНТАЦИЈА

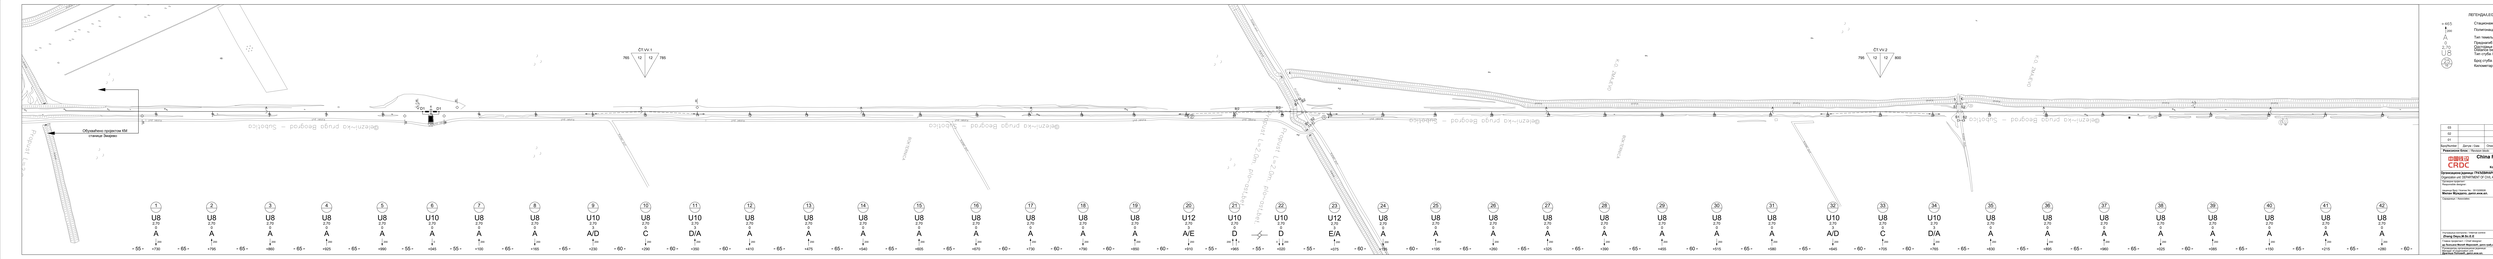
ČT-VV-1
765 12 12 765
ČT-VV-2
796 12 12 800

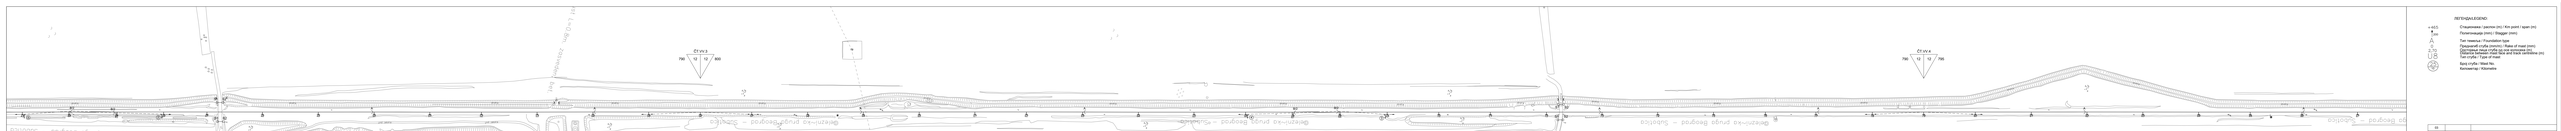

- 55 -	- 55 -	- 55 -	- 55 -	- 65 -	- 65 -	- 65 -	- 65 -	- 60 -	- 65 -	- 65 -	- 65 -	- 60 -	- 60 -	- 60 -	- 65 -	- 65 -	- 65 -	- 60 -	- 65 -	- 65 -	- 65 -	- 60 -	- 55 -	- 55 -	- 55 -	- 55 -	- 60 -	- 60 -	- 65 -	- 65 -	- 65 -	- 65 -	- 60 -	- 60 -	- 65 -	- 65 -	- 60 -	- 65 -	- 65 -	- 65 -	- 65 -	- 65 -	- 60 -	- 65 -	- 65 -	- 65 -

LEGEND/LEGEND

Стационажна удаљеност (km) / Km point / крак (m)

Полигонација (mm) / Stagger (mm)

Тип пенџера / Formation type

Предвиђена стубља (комада) / Rake of mast (mm)

Висина контактног проводника изнад шине (mm)
Distance between CAD wire and track centreline (m)

Тип стубља / Type of mast

Број стубља / Mast No.

Километар / Kilometre

03			
02			
01			
Број/Number	Датум / Date	Опис / Description	


















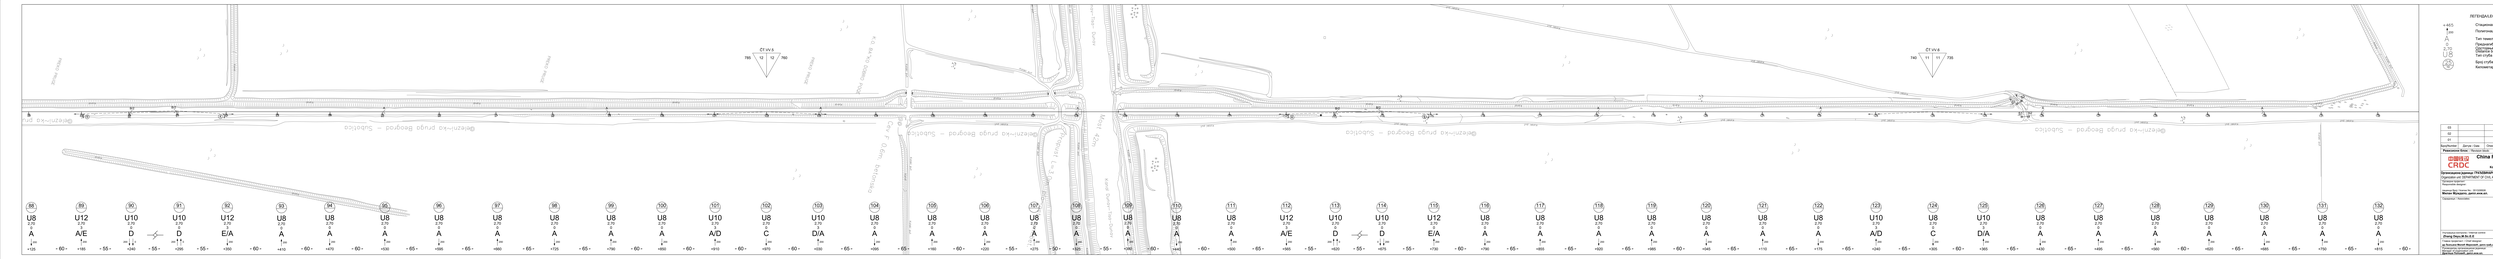
СТ V/V-5
785 12 12 760
СТ V/V-6
740 11 11 735

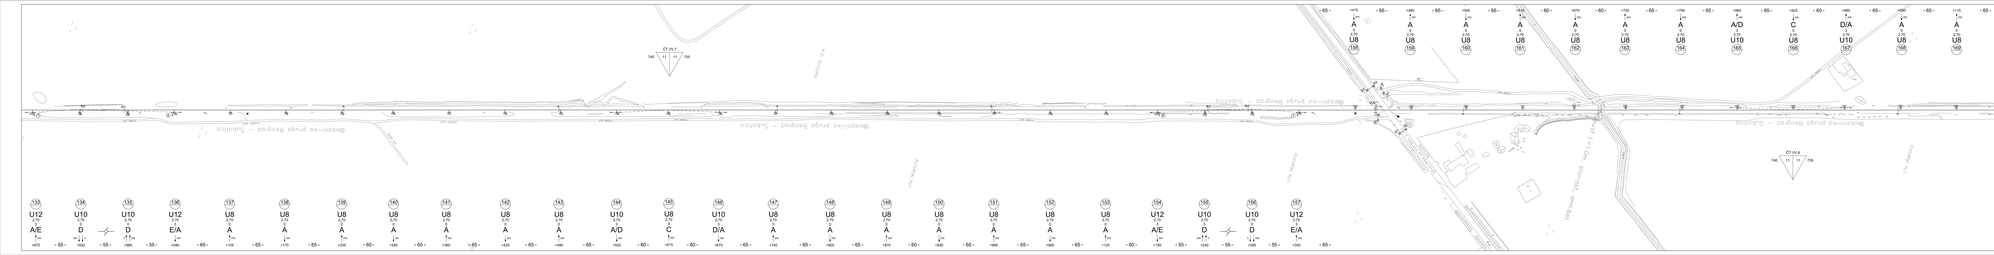
Ст V и V
740 11 11 735
Ст V и X
740 11 11 735

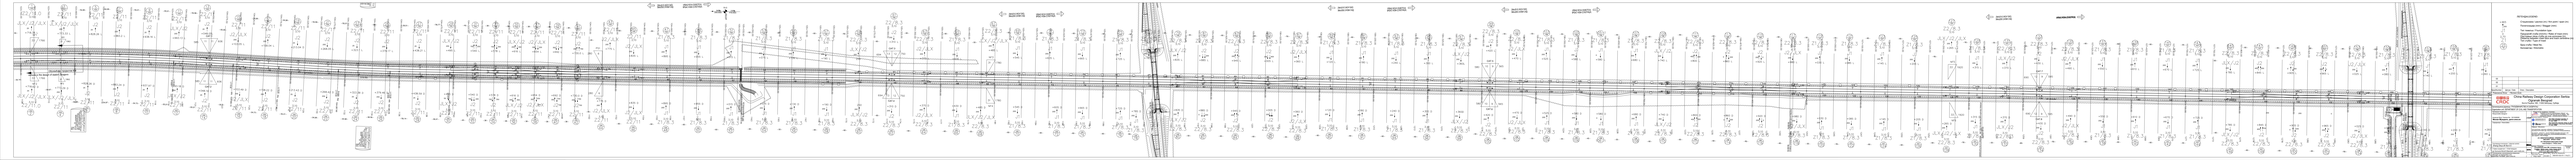

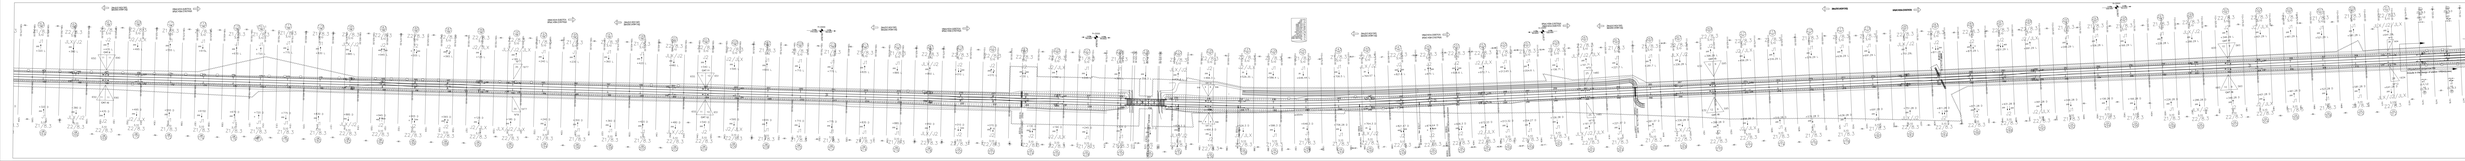

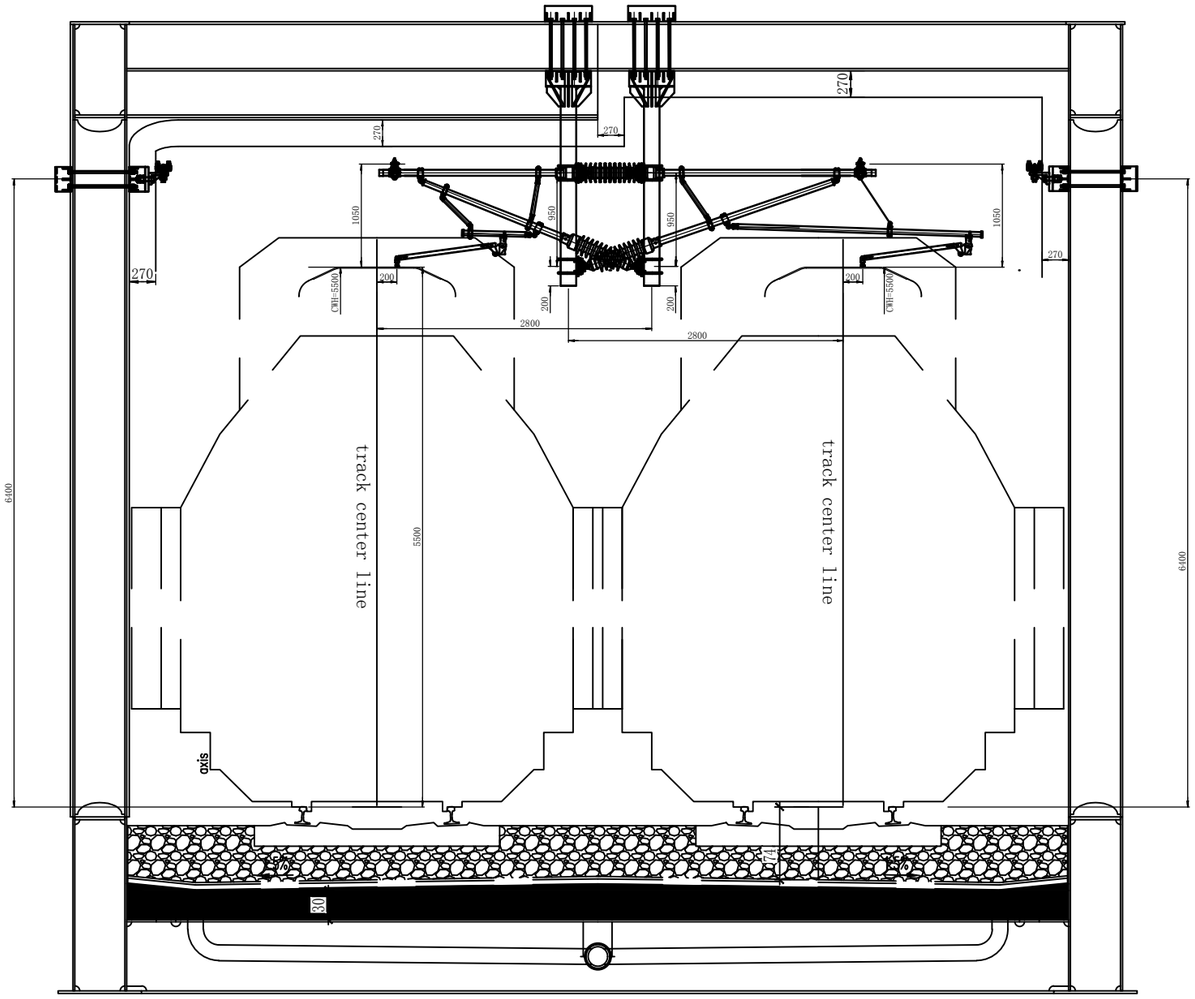

02		
01		
Број/Number	Датум / Date	Опис / Description

Ревизиони блок: / Revision block:

China Railway Design Corporation Serbia
Ogranak Beograd
Косте Рацина 16б; 11000 Београд; Србија

Инвеститор пројекта: / Investor:
" ИНФРАСТРУКТУРА ЖЕЛЕЗНИЦЕ СРБИЈЕ " А.Д.
/ " INFRASTRUCTURE RAILWAYS OF SERBIA " JSC
Немањина 6/IV, Београд / Nemanjina Street 6/IV, Belgrade

Наручилац пројекта: / Employer: China Railway International Corporation Ltd.
No.10 Fuxing Road,Haidian District,Beijing
P.R China, 100844

China Communication Construction Company Ltd. (CCCC)
No.85 Deshengmenwai Street,Xicheng District,Beijing
P.R China, 100088
Web site: www.ccccltd.cn

Објекат: /Structure:

ПРУГА БЕОГРАД - СУБОТИЦА - ДРЖАВНА ГРАНИЦА (КЕЛЕБИЈА)
ДЕОНИЦА ПРУГЕ НОВИ САД - СУБОТИЦА - ДРЖАВНА ГРАНИЦА (КЕЛЕБИЈА)

BELGRADE - SUBOTICA - STATE BORDER (KELEBIA) RAILWAY LINE
SECTION : NOVI SAD - SUBOTICA - STATE BORDER (KELEBIA)

Организациона јединица: ГРАЂЕВИНАРСТВО И САОБРАЋАЈ
/Organization unit: DEPARTMENT OF CIVIL AND TRANSPORTATION

Одговорни пројектант:
Responsible designer:
Милан Муждало, дипл.инж.ел.
лиценца број:/ license No.: 351G09508

Главни пројектант:/ Chief designer:
др Љиљана Милић Марковић, дипл.грађ.инж.

Унутрашња контрола:/ Internal control: Zhang Deyu,M.Sc.E.E
Сарадници:/ Associates: Chen Wei,M.Sc.E.E

Руководилац организационе јединице:
Manager of organization unit:
Драгиша Поповић, дипл.инж.ел.

Део пројекта: / Part of Design:
4/1.1.10 КОНТАКТНА МРЕЖА - ОТВОРЕНА ПРУГА ЗМАЈЕВО - ВРБАС НОВА
4/1.1.10Overhead contact system of open track Zmajevo – Vrbas (new)

Цртеж:/ Drawing:
Монтажа КМ испод конструкције моста
OCS installation under brigde beam

Размера: Scale: -

Врста тех. док.: / Type of tech. docum.: ПГД / DCP

датум:/date: 04.2021.

Цртеж бр./Drawing No.: 2020-001-ELE-4/1.1.10-Ц7.4